


平面図 S=1/20

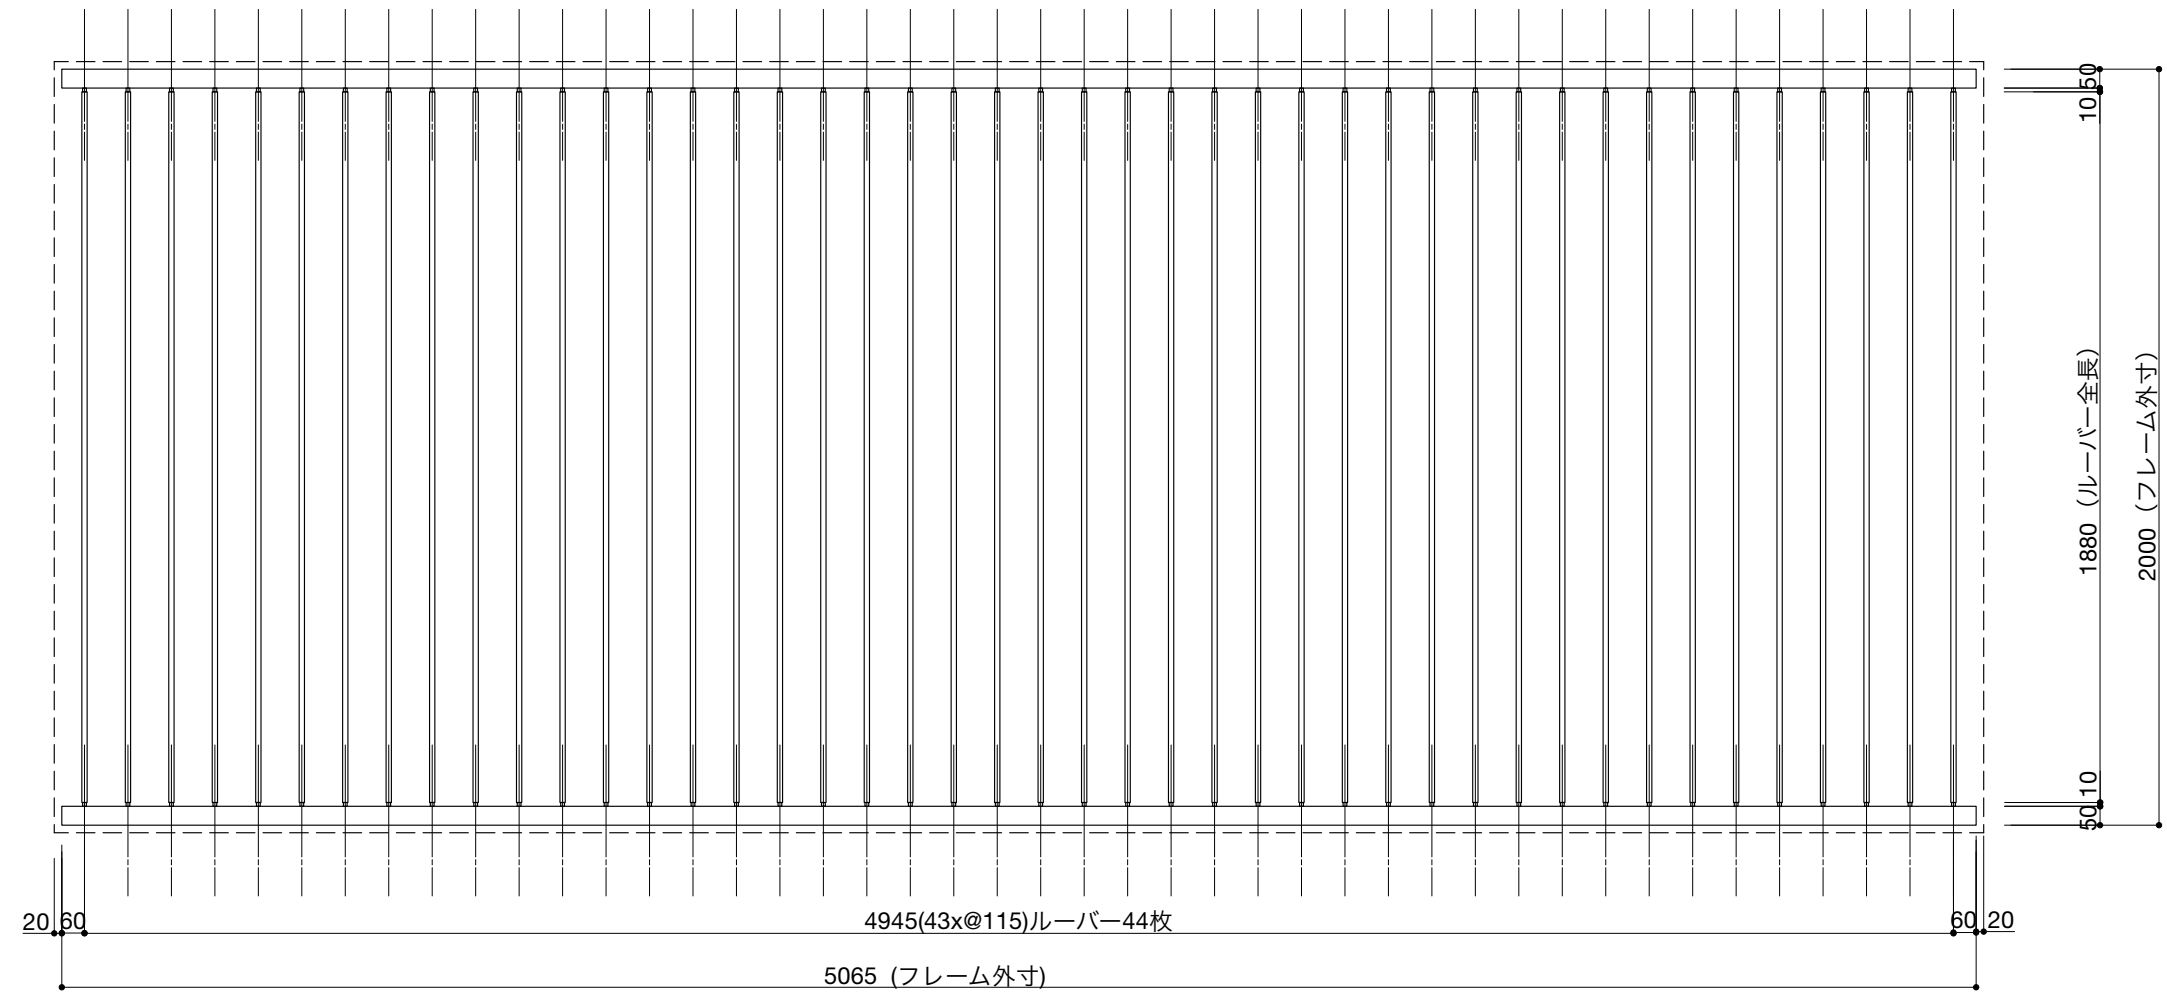

正面図 S=1/20

可動ルーバー airfoil 120 (電動タイプ, 手動タイプ) 断面図1/5

＊駆動装置の方法及位置等は打合せによる。

airfoil 120

記事欄		工事名		御確認印			図面名	airfoil 120			<div>LouvreTec® OPENING ROOFS・SUN CONTROL</div> <div>ルーバーテック</div> <div>静岡県浜松市中区蛸塚4丁目14-5 TEL(053)456-9445 FAX(053)456-9416</div>	図番 01
		設計監理	殿	年月日			縮尺	年月日	検印	担当		
		施工	殿					20090926				