



平面図 S=1/20

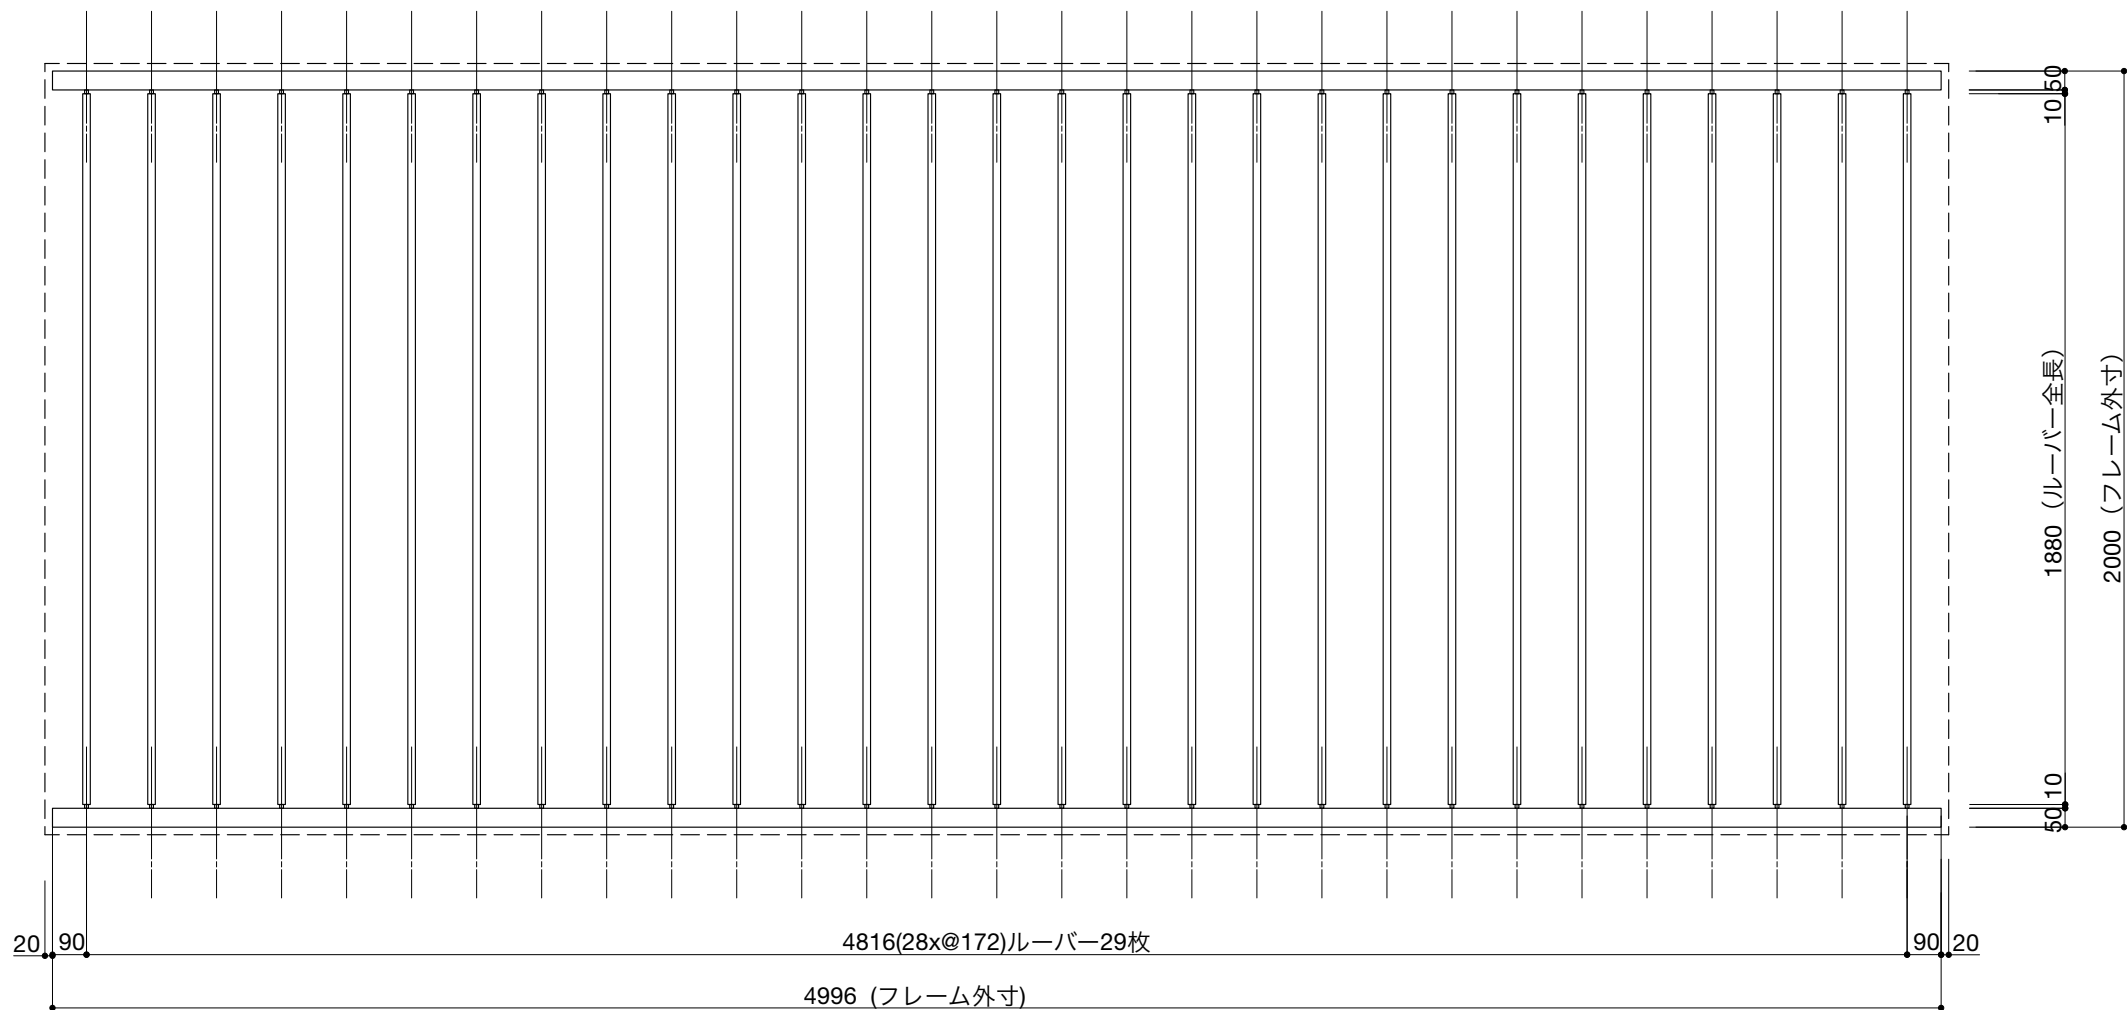

正面図 S=1/20

可動ルーバー airfoil 180 （電動タイプ, 手動タイプ）

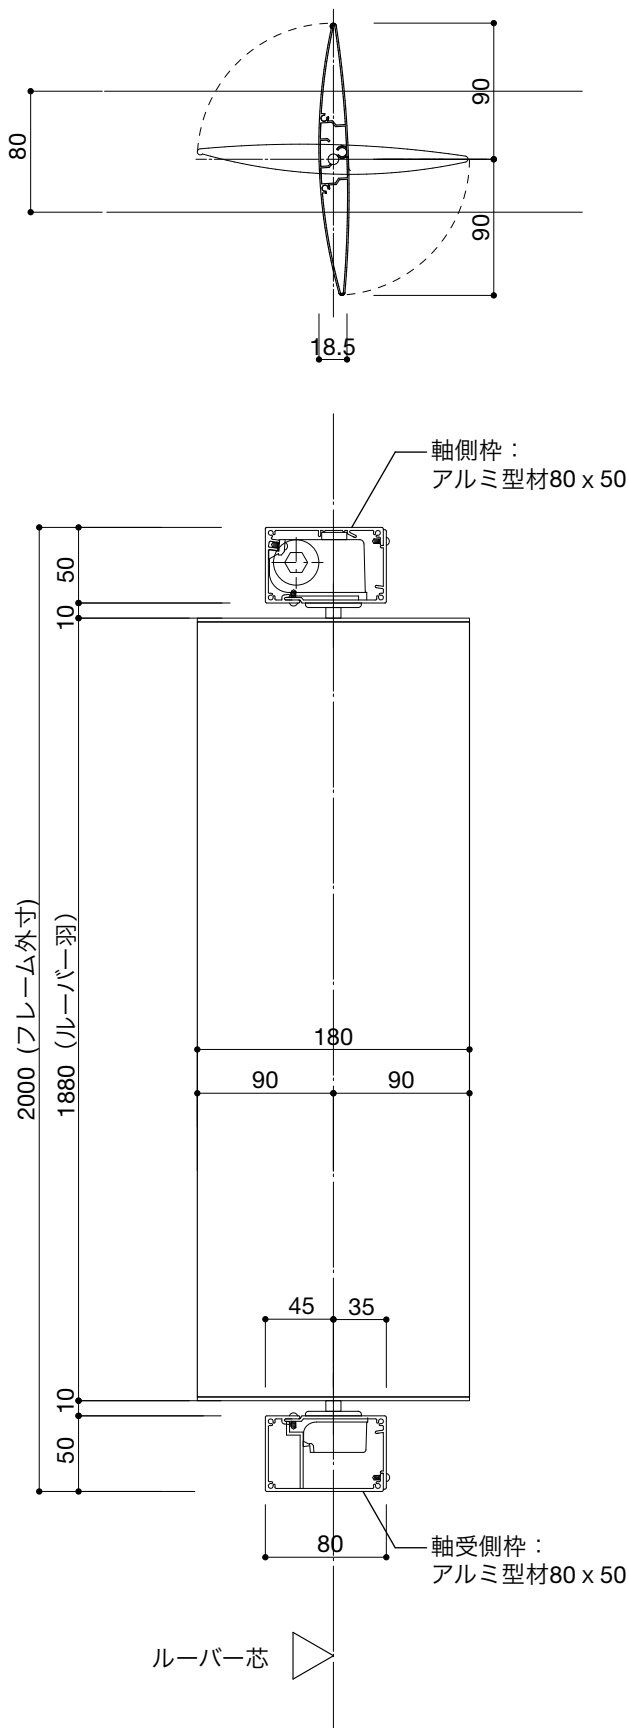

断面図 1/5

＊駆動装置の方法及び位置等は打合せによる。

airfoil 180

記事欄			工事名	airfoil 180		御確認印		図面名	airfoil 180				<div>LouvreTec® OPENING ROOFS・SUN CONTROL</div> <div>ルーバーテック</div> <div>静岡県浜松市中区蛸塚4丁目14-5 TEL(053)456-9445 FAX(053)456-9416</div>	図番 01
			設計監理	殿		年月日		縮尺	年月日	検印	担当	製図		
			施工	殿					20090926					