





【 B1案 】

羽根 : Air Foil 155 @147≒ 羽根13枚

枠 : 専用フレーム アルミ型材 80x50 縦枠のみ

色 : 電解アルマイトシルバー


開閉方法 : 手動 着脱式レバーハンドル

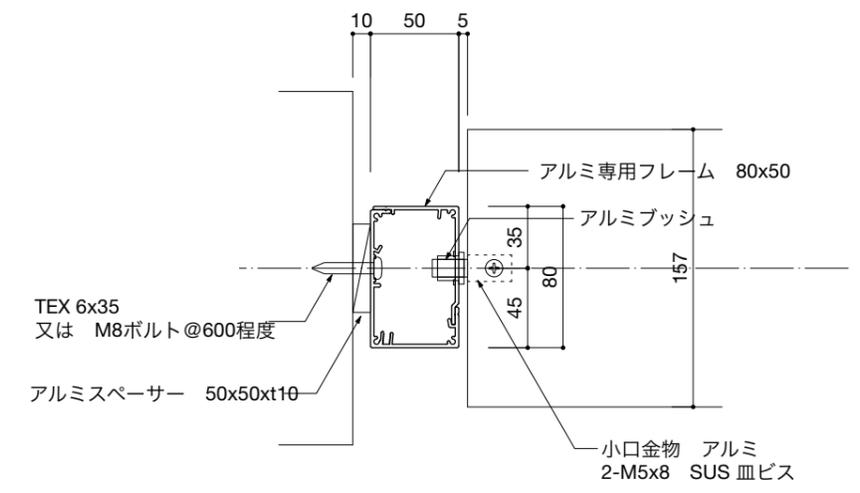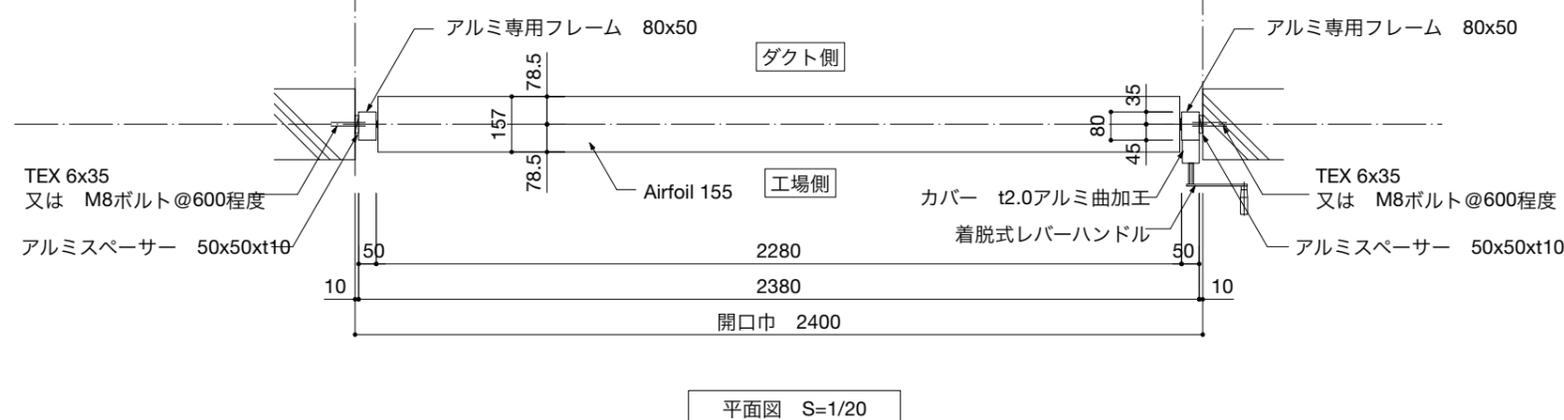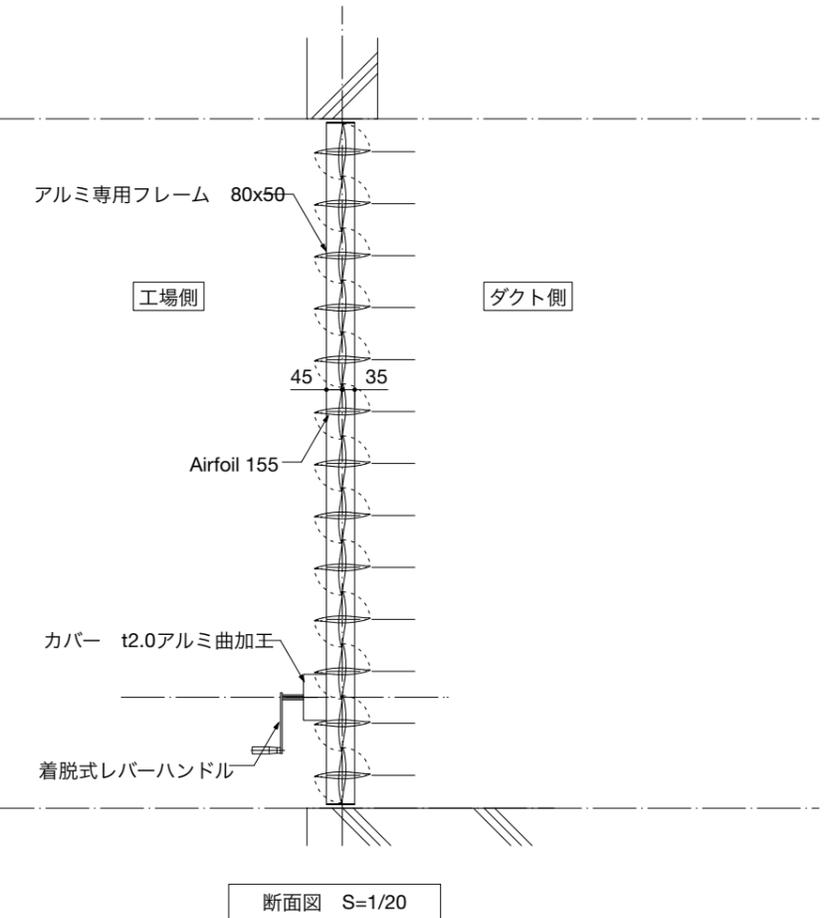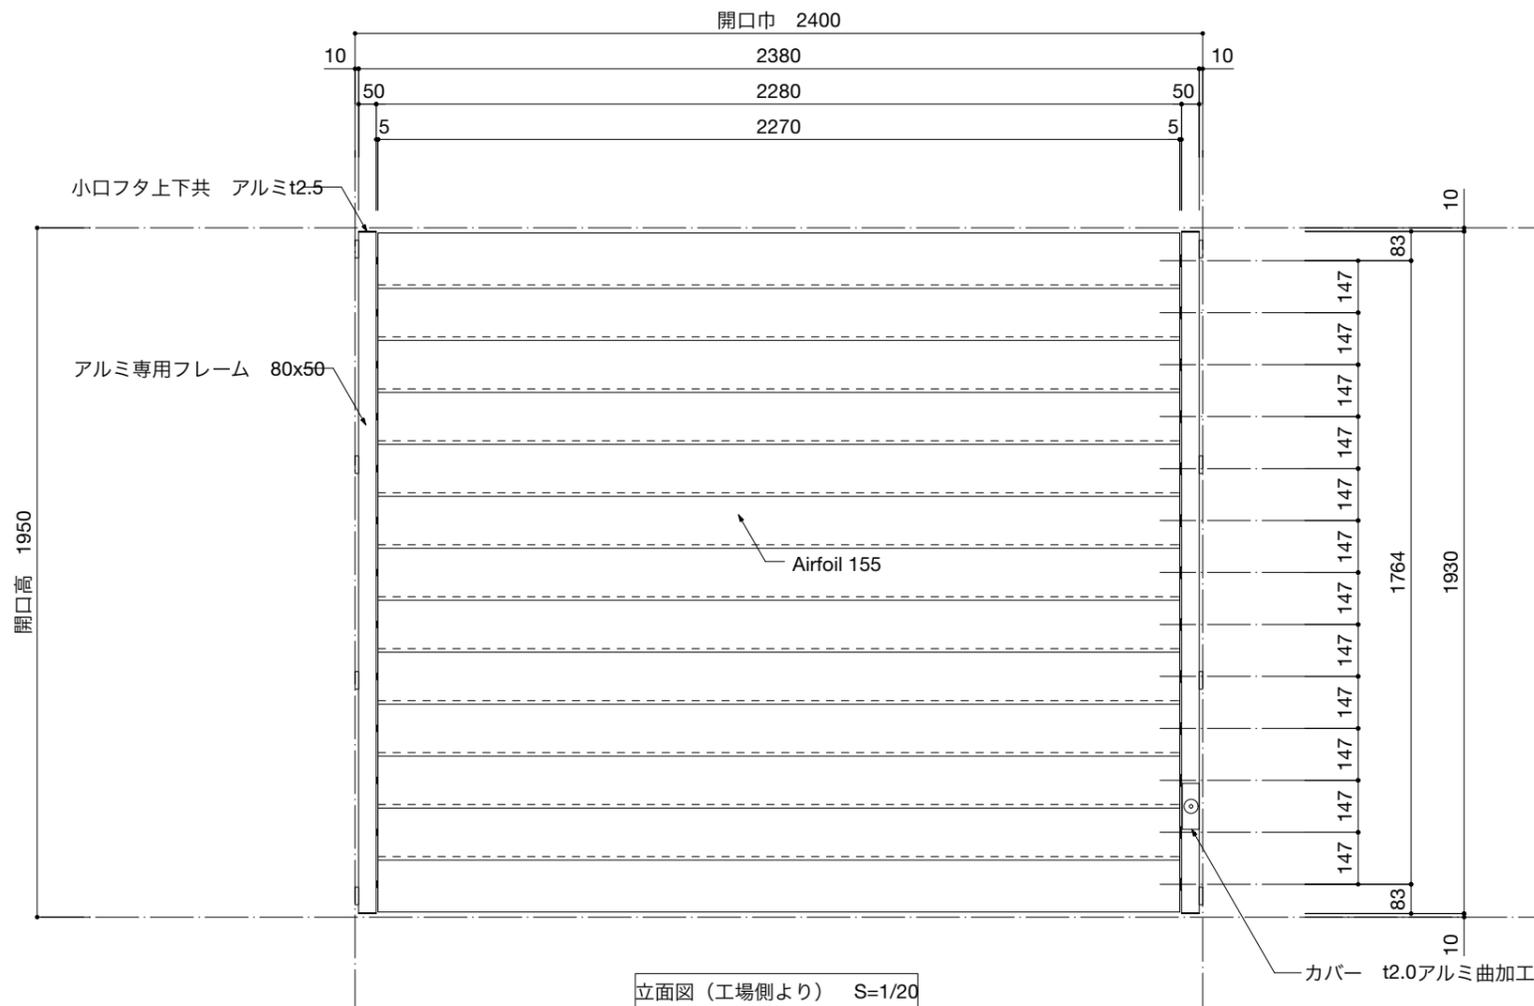


記事欄	工事名	御確認印	図面名	 ルーバーテック 静岡県浜松市中区蛸塚4丁目14-5 TEL(053)456-9445 FAX(053)456-9416	図番
	設計監理	年月日	Dilo 専用フレームタイプ (手動式)		
	施工	2022. 2. 17	縮尺		01
			S=1/20		

【 C1案 】


羽根 : Air Foil 155 @147≒ 羽根13枚
 枠 : 特注枠 アルミ型材 見込93、見付30 縦枠のみ
 色 : 電解アルマイトシルバー
 開閉方法 : 手動 タイロッド付き

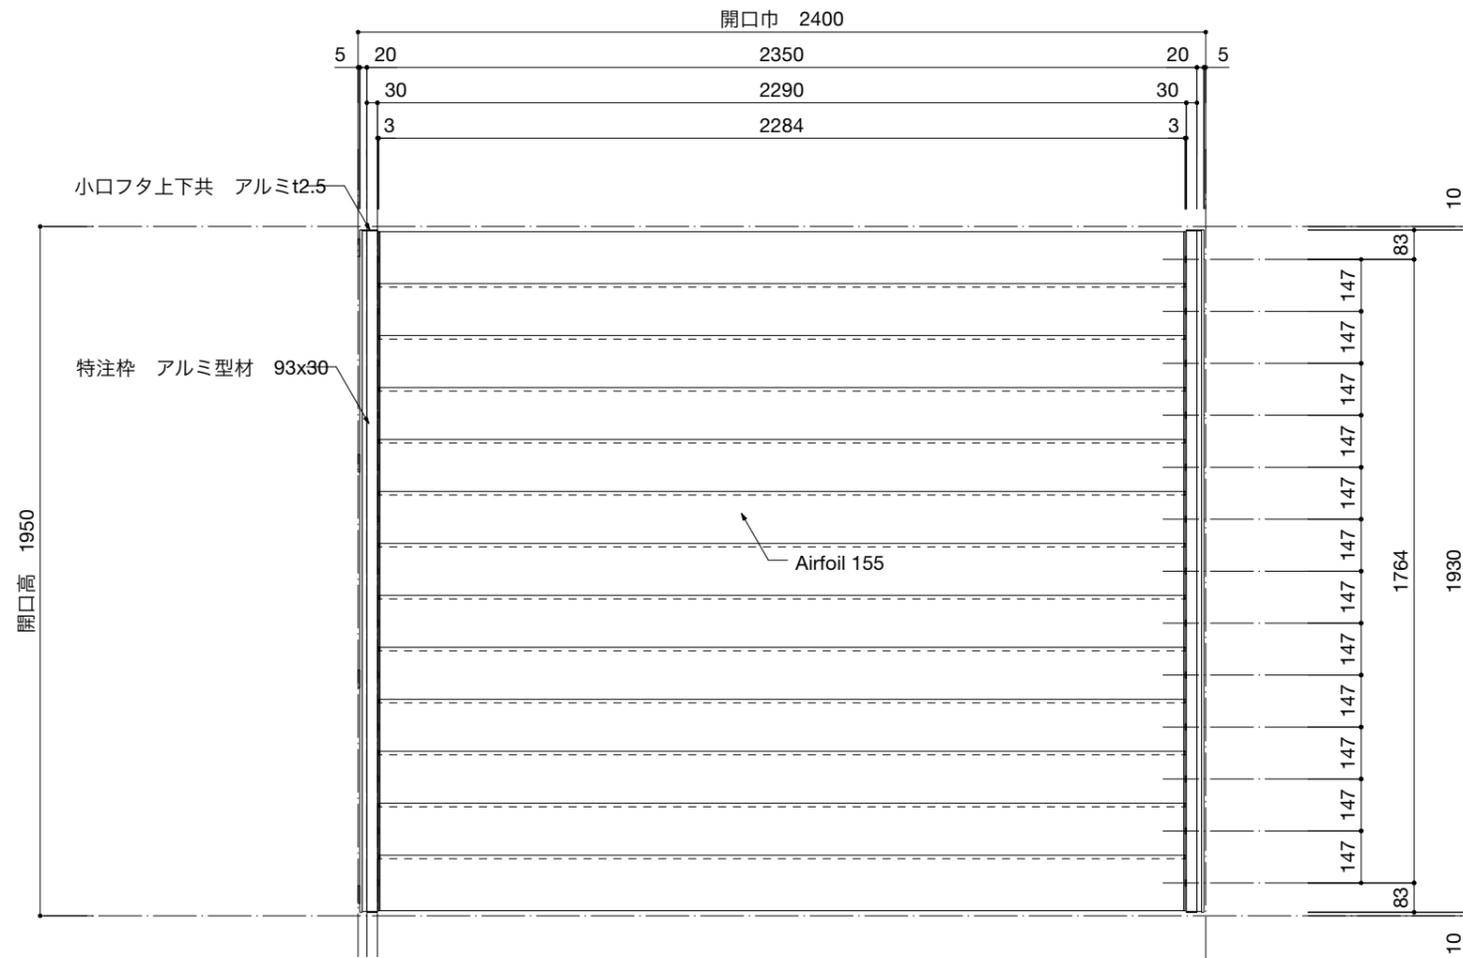


立面図 (ダクト側より) S=1/20

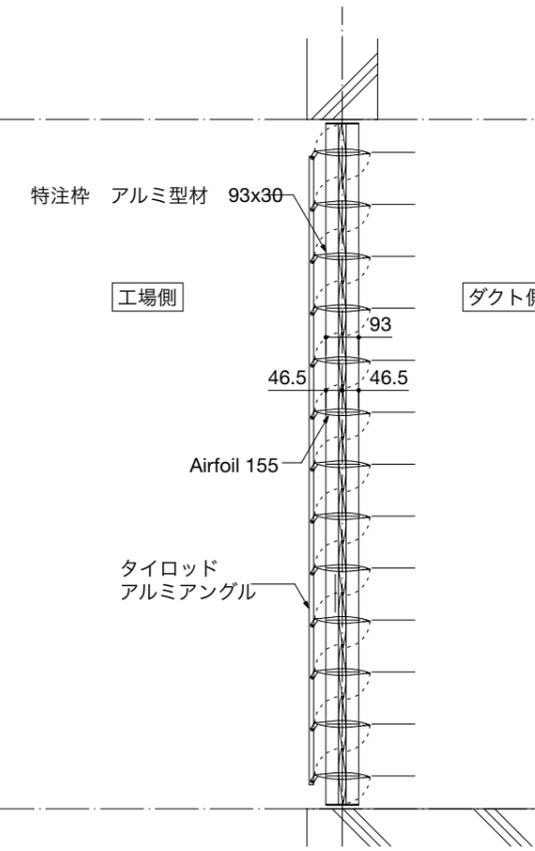

断面図 S=1/20

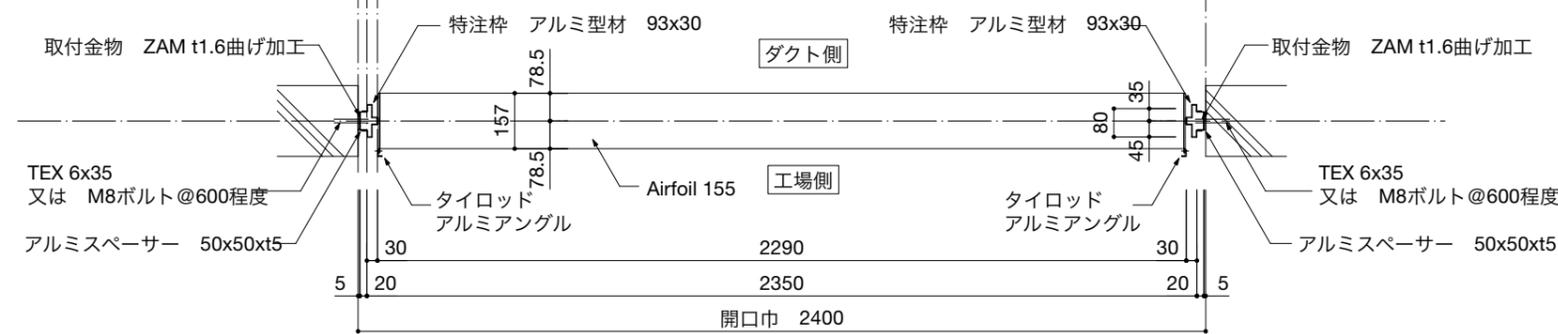


平面図 S=1/20

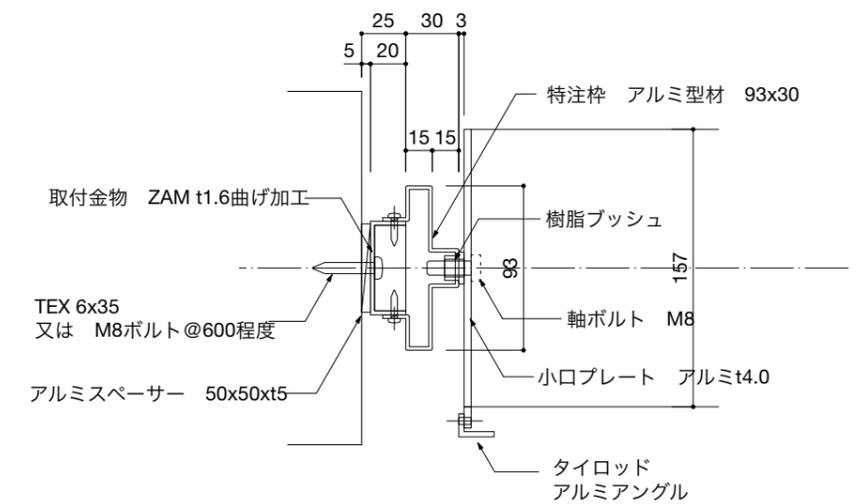


記事欄	工事名	御確認印	図面名	ルーバーテック 静岡県浜松市中区蛸塚4丁目14-5 TEL(053)456-9445 FAX(053)456-9416	図番 03
	設計監理	年月日	Dilo 特注枠タイプ (手動式)		
	施工	2022. 2. 17	縮尺 S=1/20		

【 C2案 】


羽根 : Air Foil 155 @147≒ 羽根13枚
 枠 : 特注枠 アルミ型材 見込93、見付30 竖枠のみ
 色 : 電解アルマイトシルバー
 開閉方法 : 電動 アクチュエーター タイロッド付き

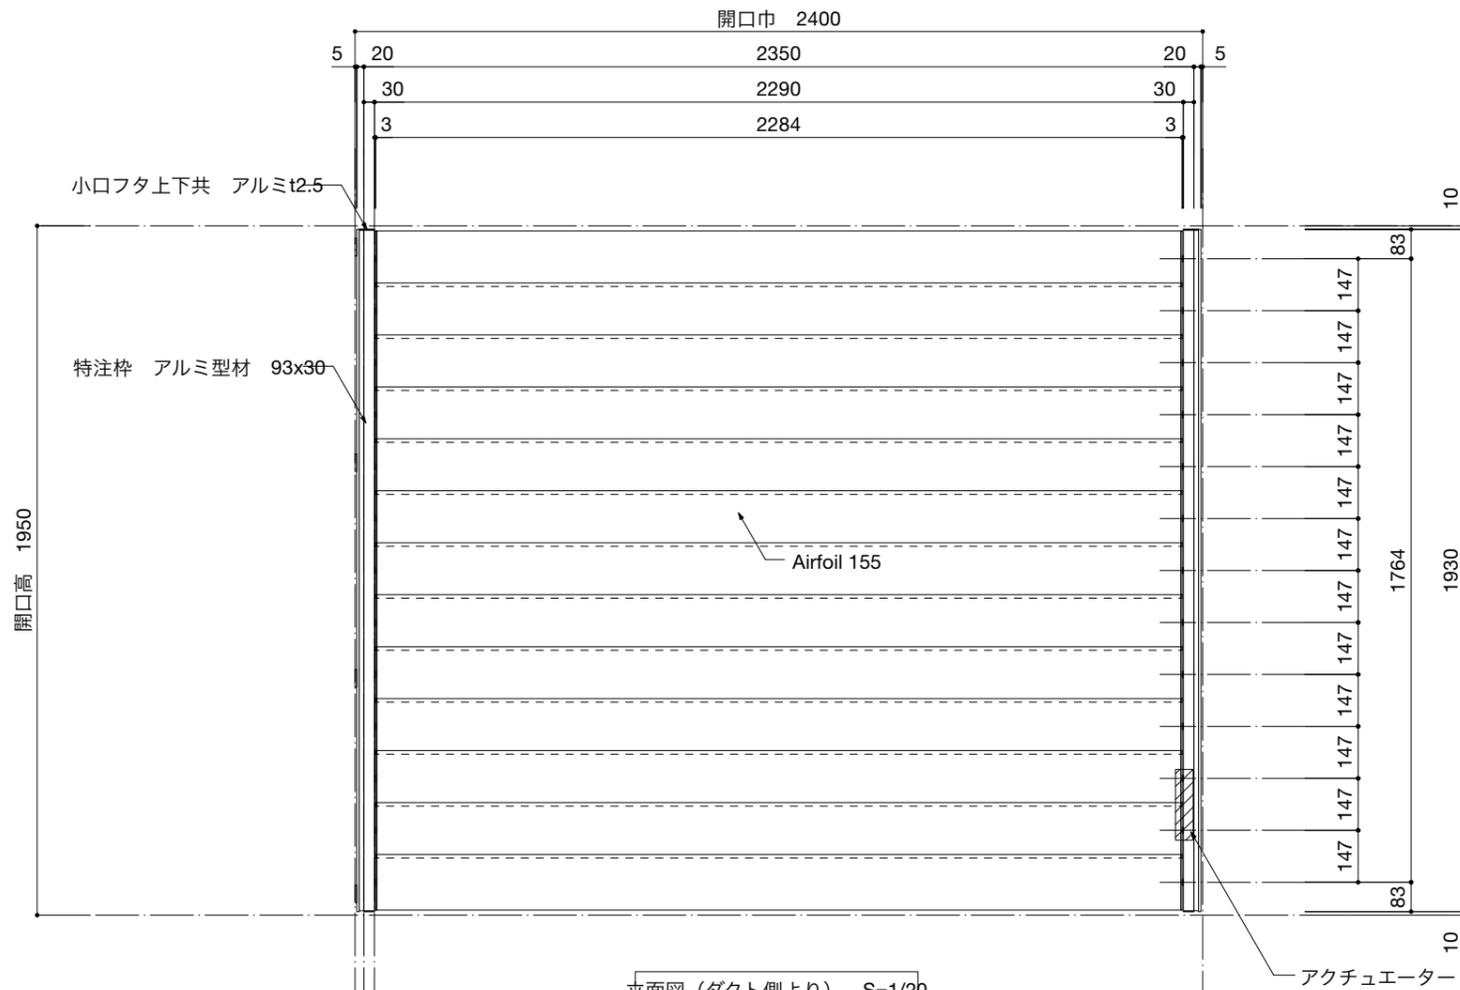


立面図 (ダクト側より) S=1/20

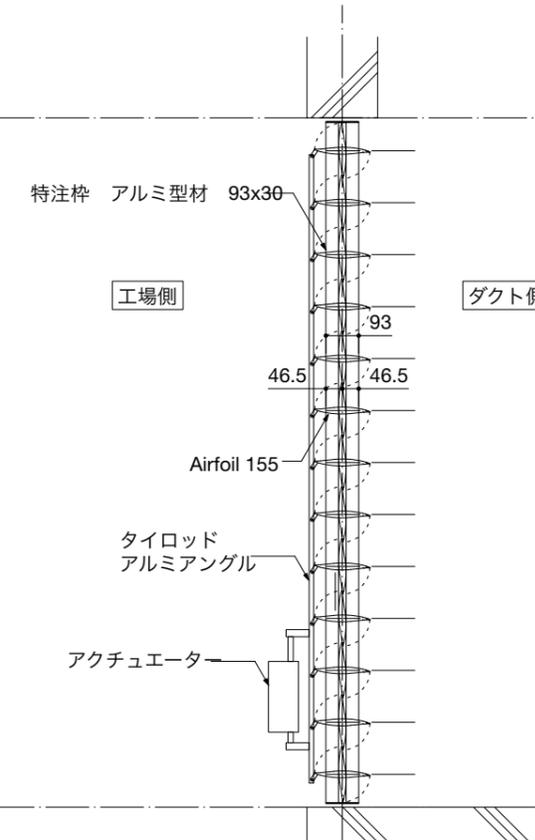

断面図 S=1/20

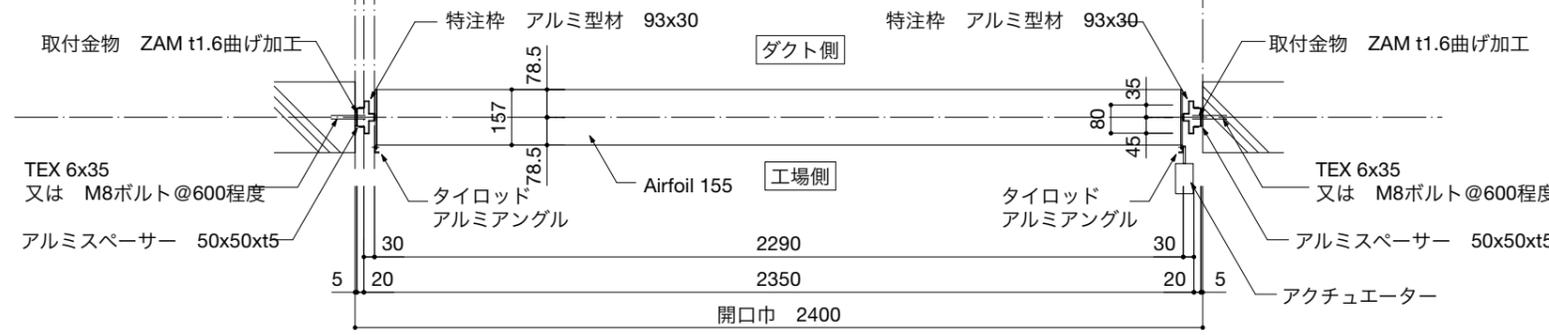

平面図 S=1/20

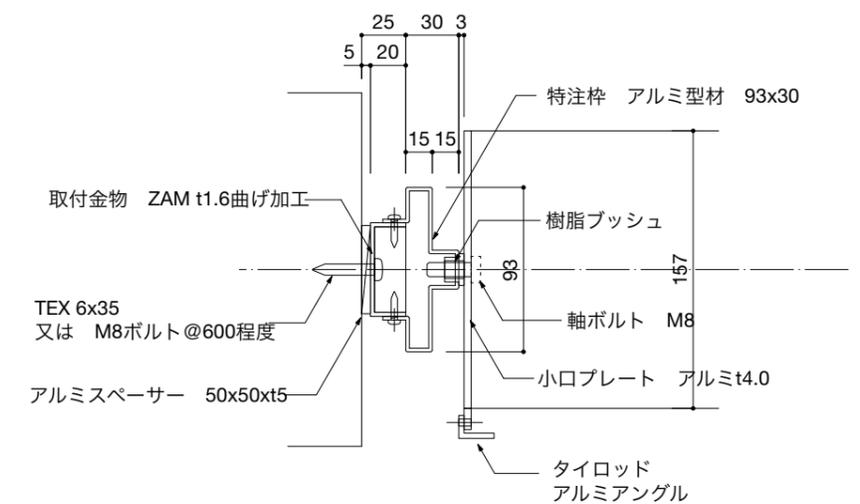

記事欄	工事名	御確認印	図面名	ルーバーテック	図番
	設計監理	年月日	Dilo 特注枠タイプ (電動式)		
	施工	2022. 2. 17	縮尺	静岡県浜松市中区舘塚4丁目14-5	04
			S=1/20	TEL(053)456-9445 FAX(053)456-9416	