



平面図 S=1/20

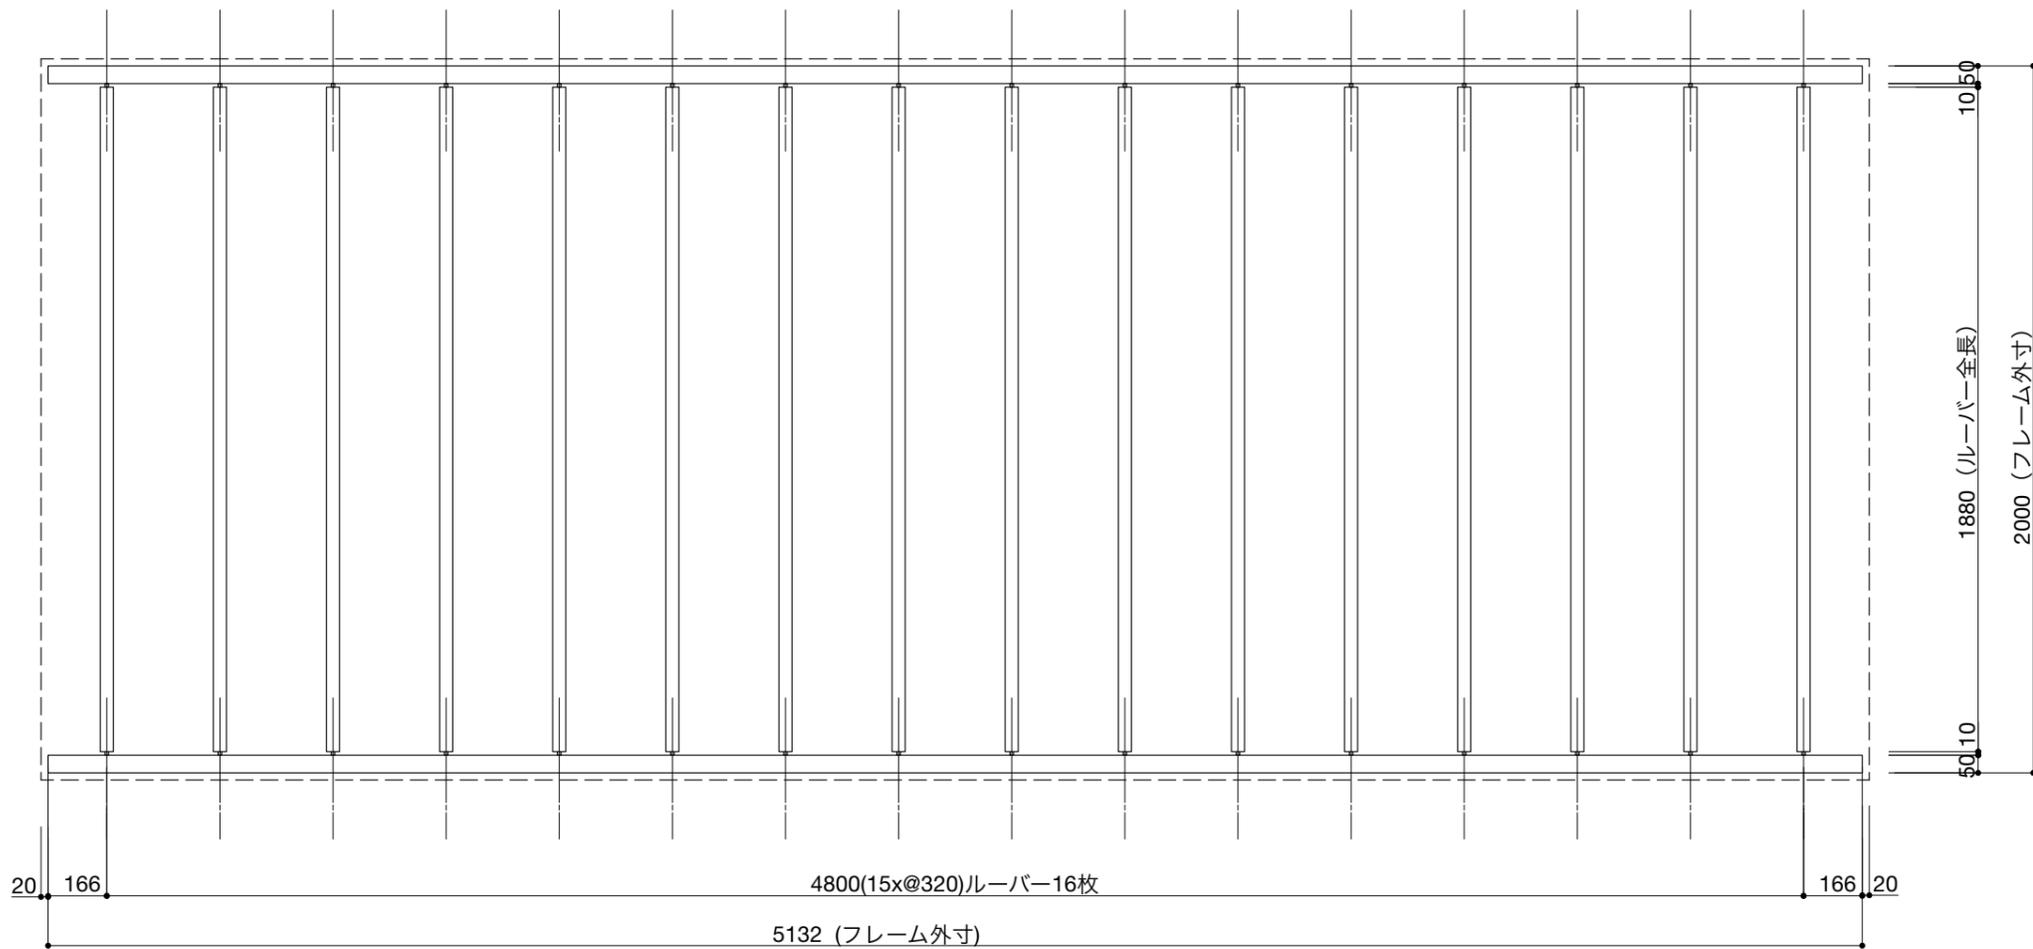

正面図 S=1/20

可動ルーバー airfoil 330 (電動タイプ, 手動タイプ)

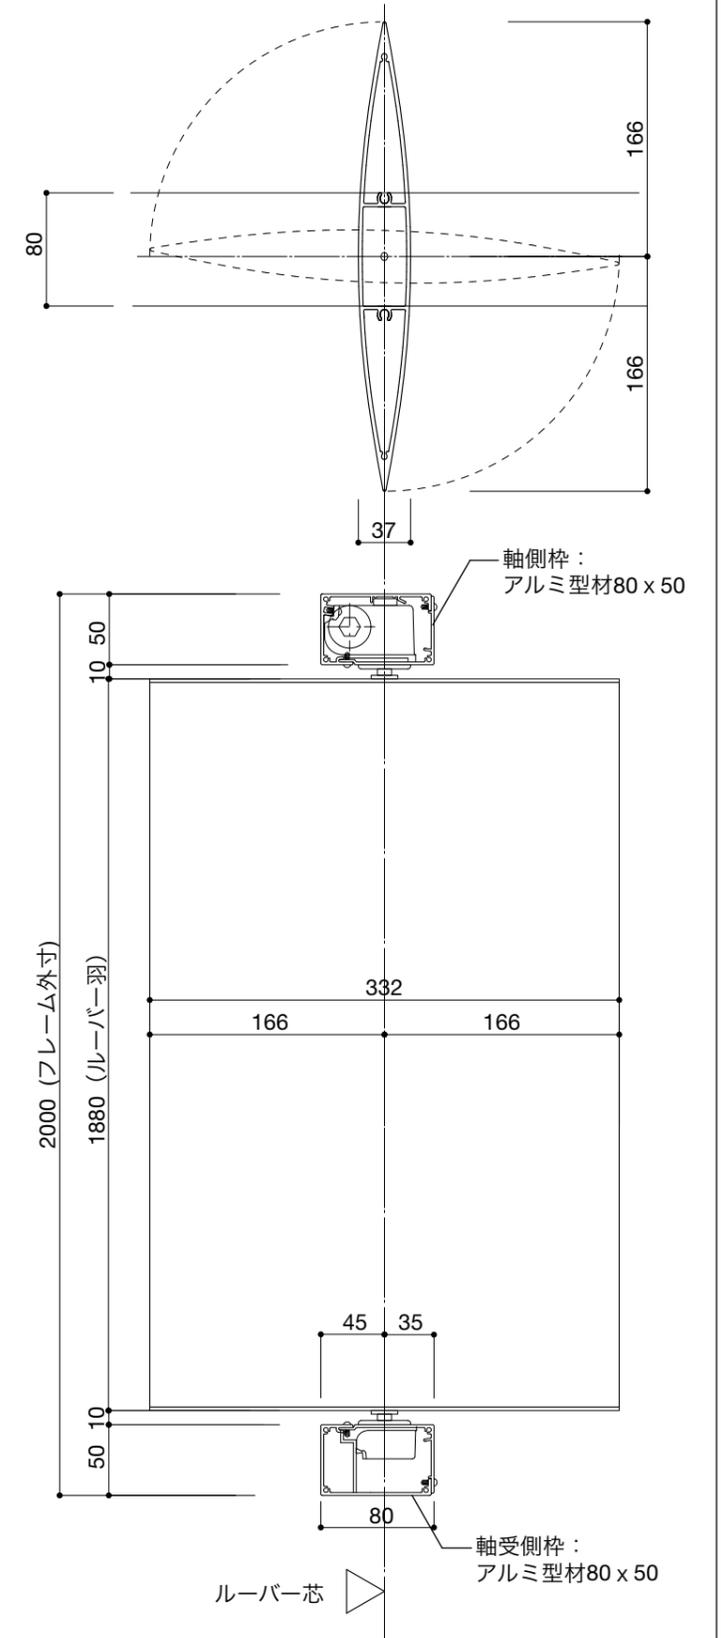

断面図1/5

*駆動装置の方法及び位置等は打合せによる。

airfoil 330

| | | | | | | | | | |
|-----|------|------|-----|-----|-------------|----|----|---|----------|
| 記事欄 | 工事名 | 御確認印 | 年月日 | 図面名 | airfoil 330 | | | ルーバーテック 静岡県浜松市中区蛸塚4丁目14-5 TEL(053)456-9445 FAX(053)456-9416 | 図番 01 |
| | 設計監理 | 殿 | | 縮尺 | 年月日 | 検印 | 担当 | | |
| | 施工 | 殿 | | | 20090926 | | | | |