

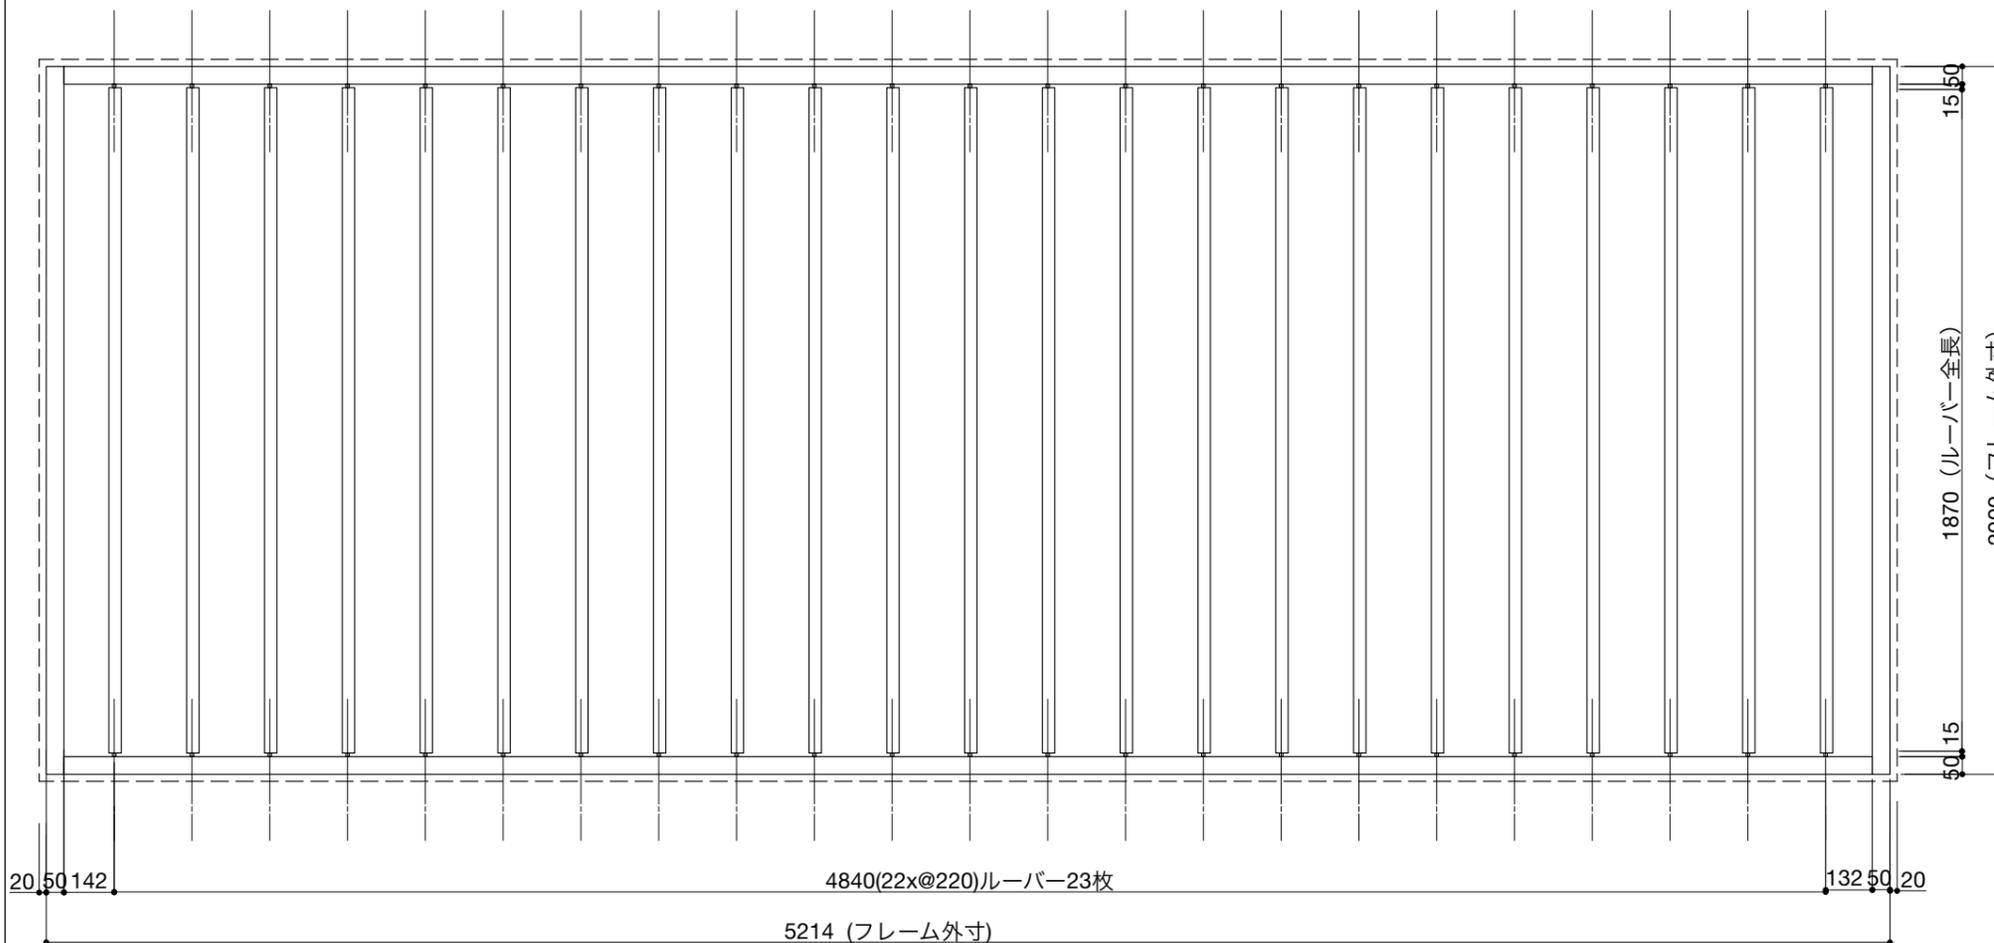


断面図 S=1/20

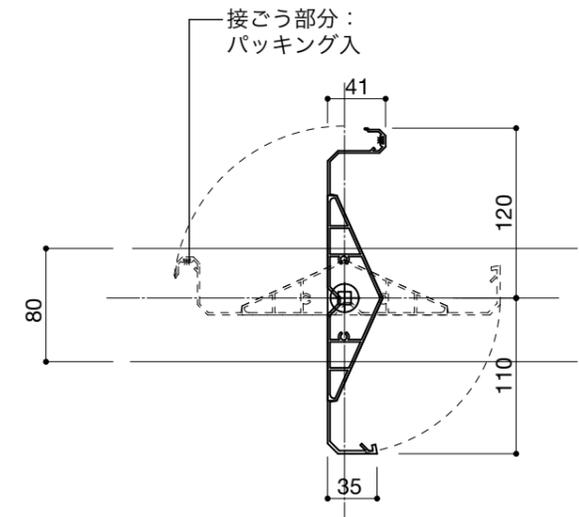

平面図 S=1/20

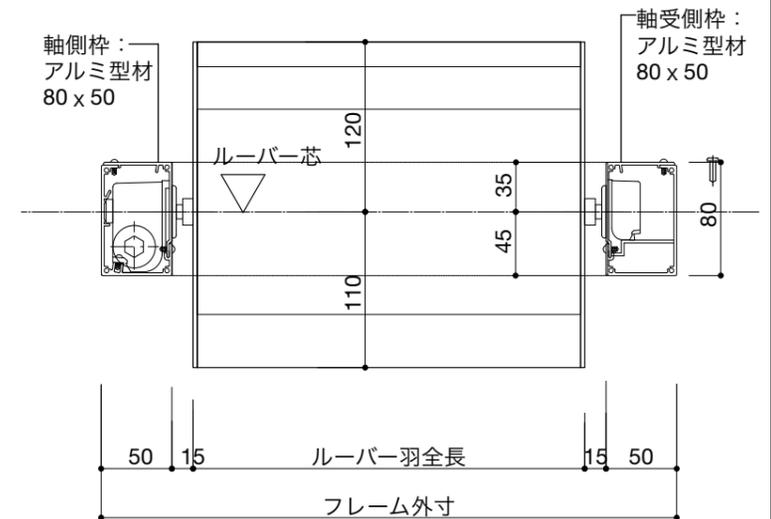

断面図1/5

可動ルーバー louvreline210 (電動タイプ, 手動タイプ)
オープニンググループ

*駆動装置の方法及び位置等は打合せによる。

ルーバーライン210 オープニンググループ

記事欄	工事名	御確認印	図面名	ルーバーラインフラット210			ルーバーテック 静岡県浜松市中区蛸塚4丁目14-5 TEL(053)456-9445 FAX(053)456-9416	図番 01
	設計監理	年月日	縮尺	年月日	検印	担当		
	施工	殿		20090926				